

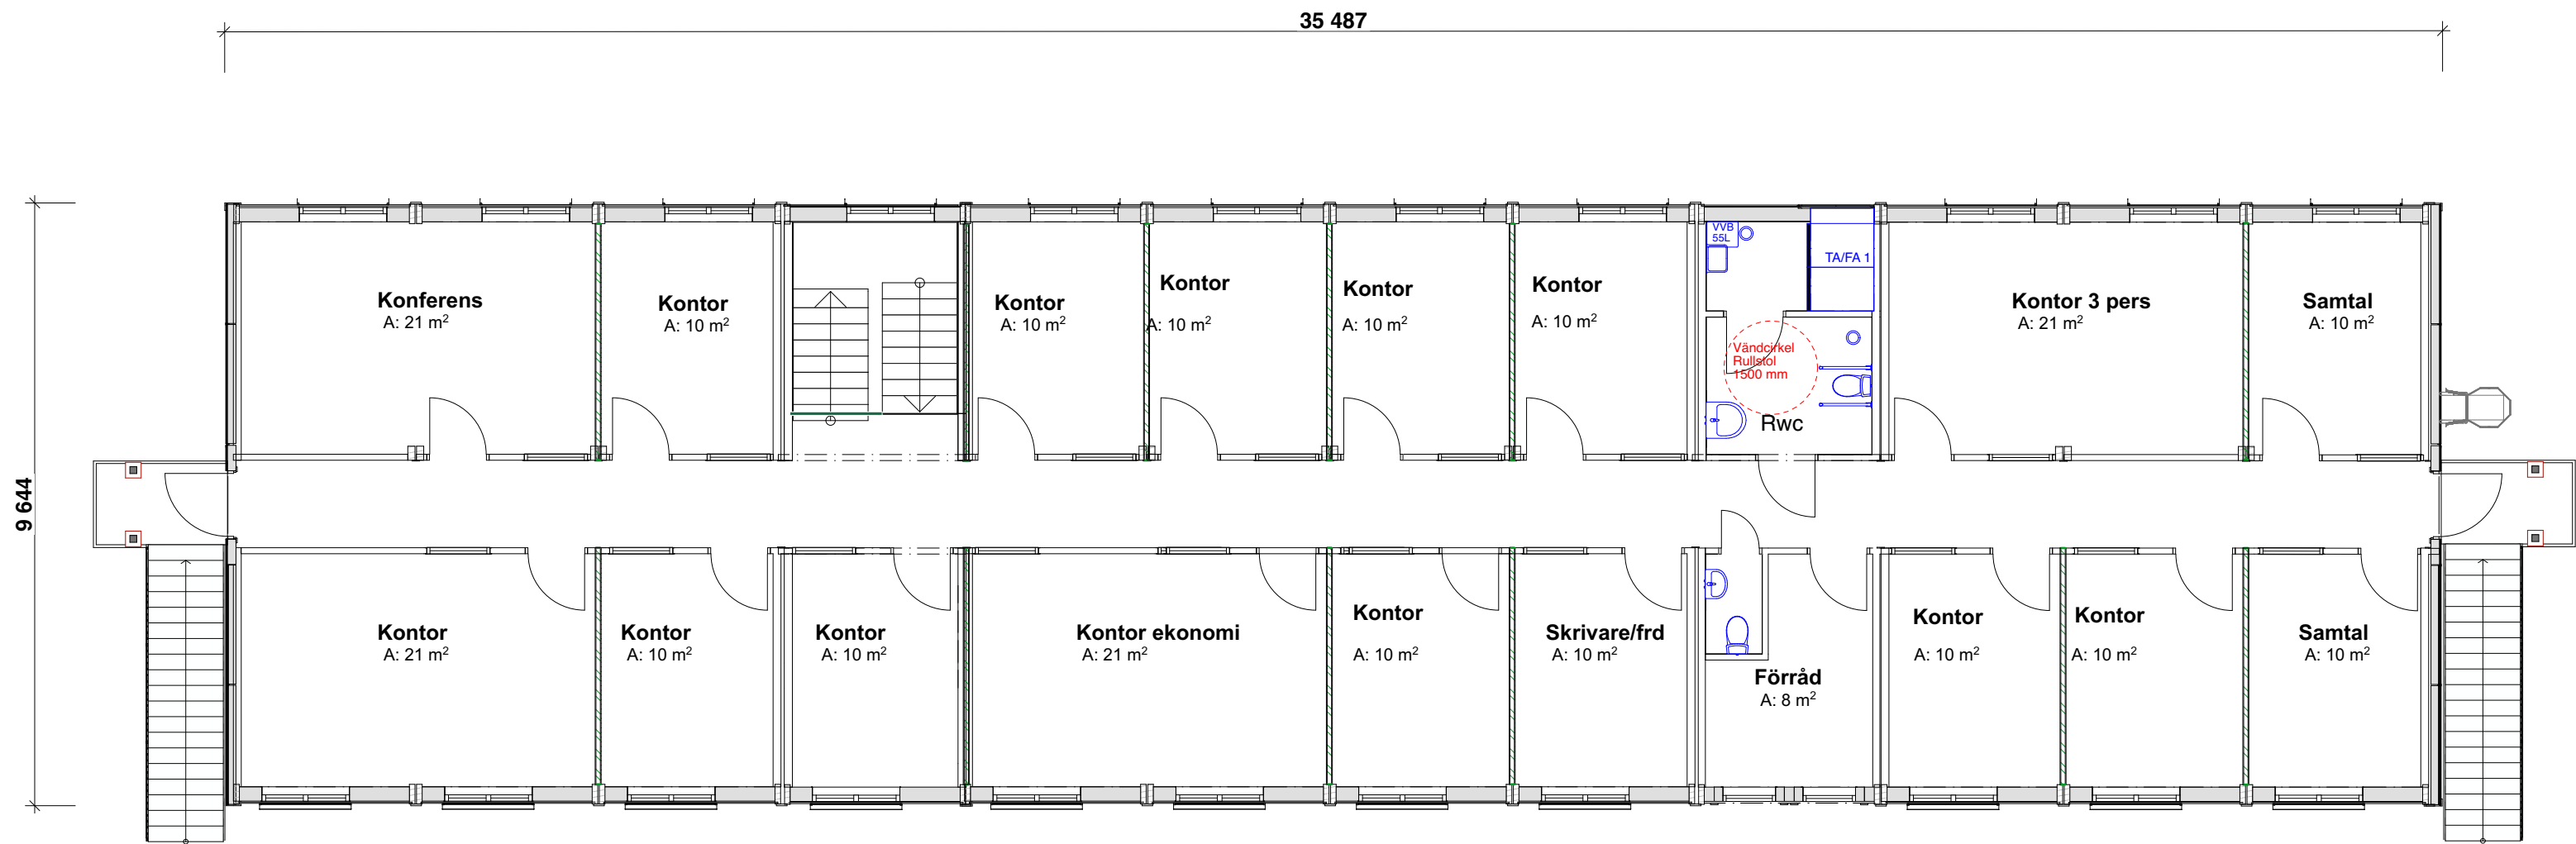


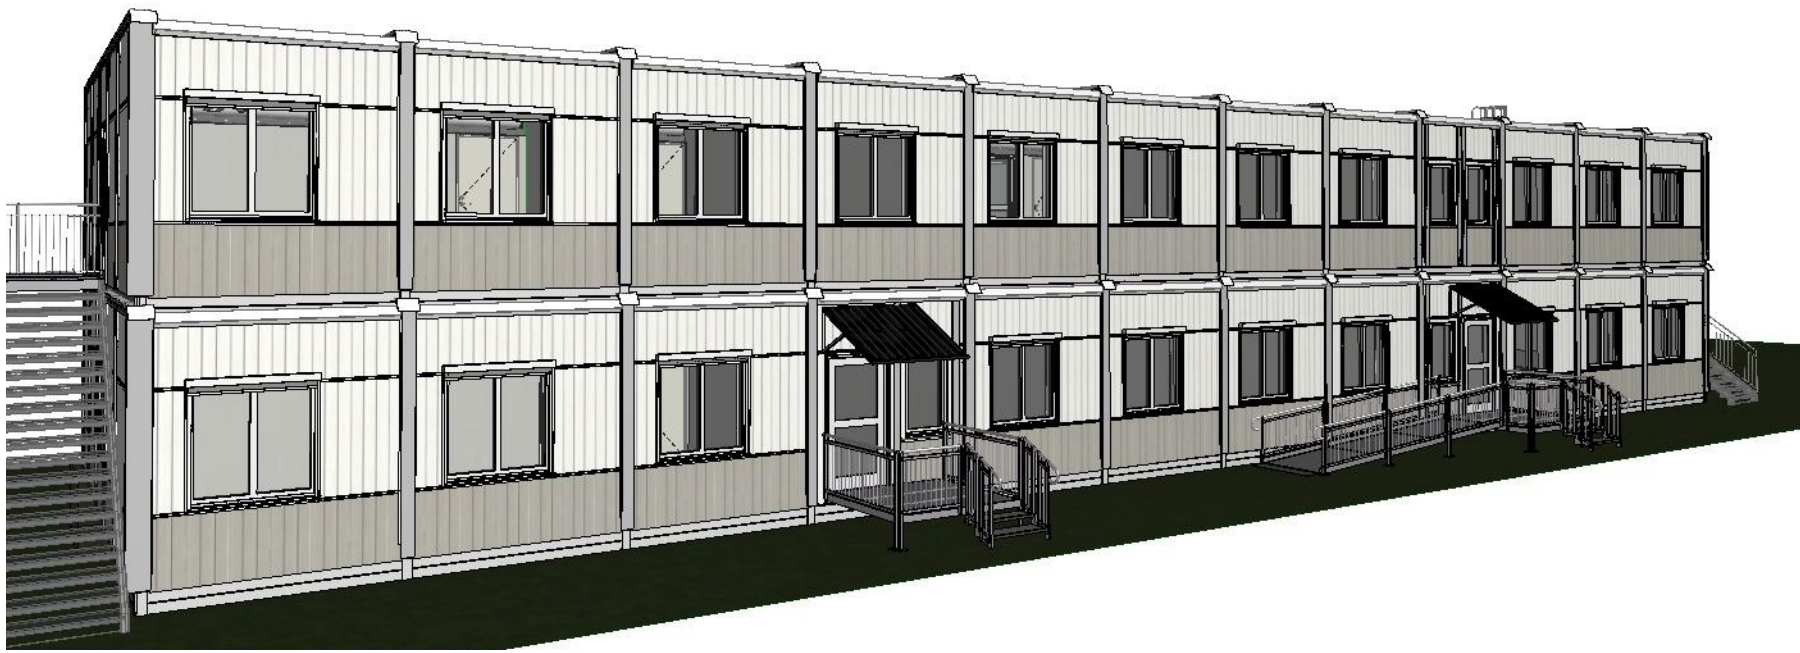


Plan 2
1:100

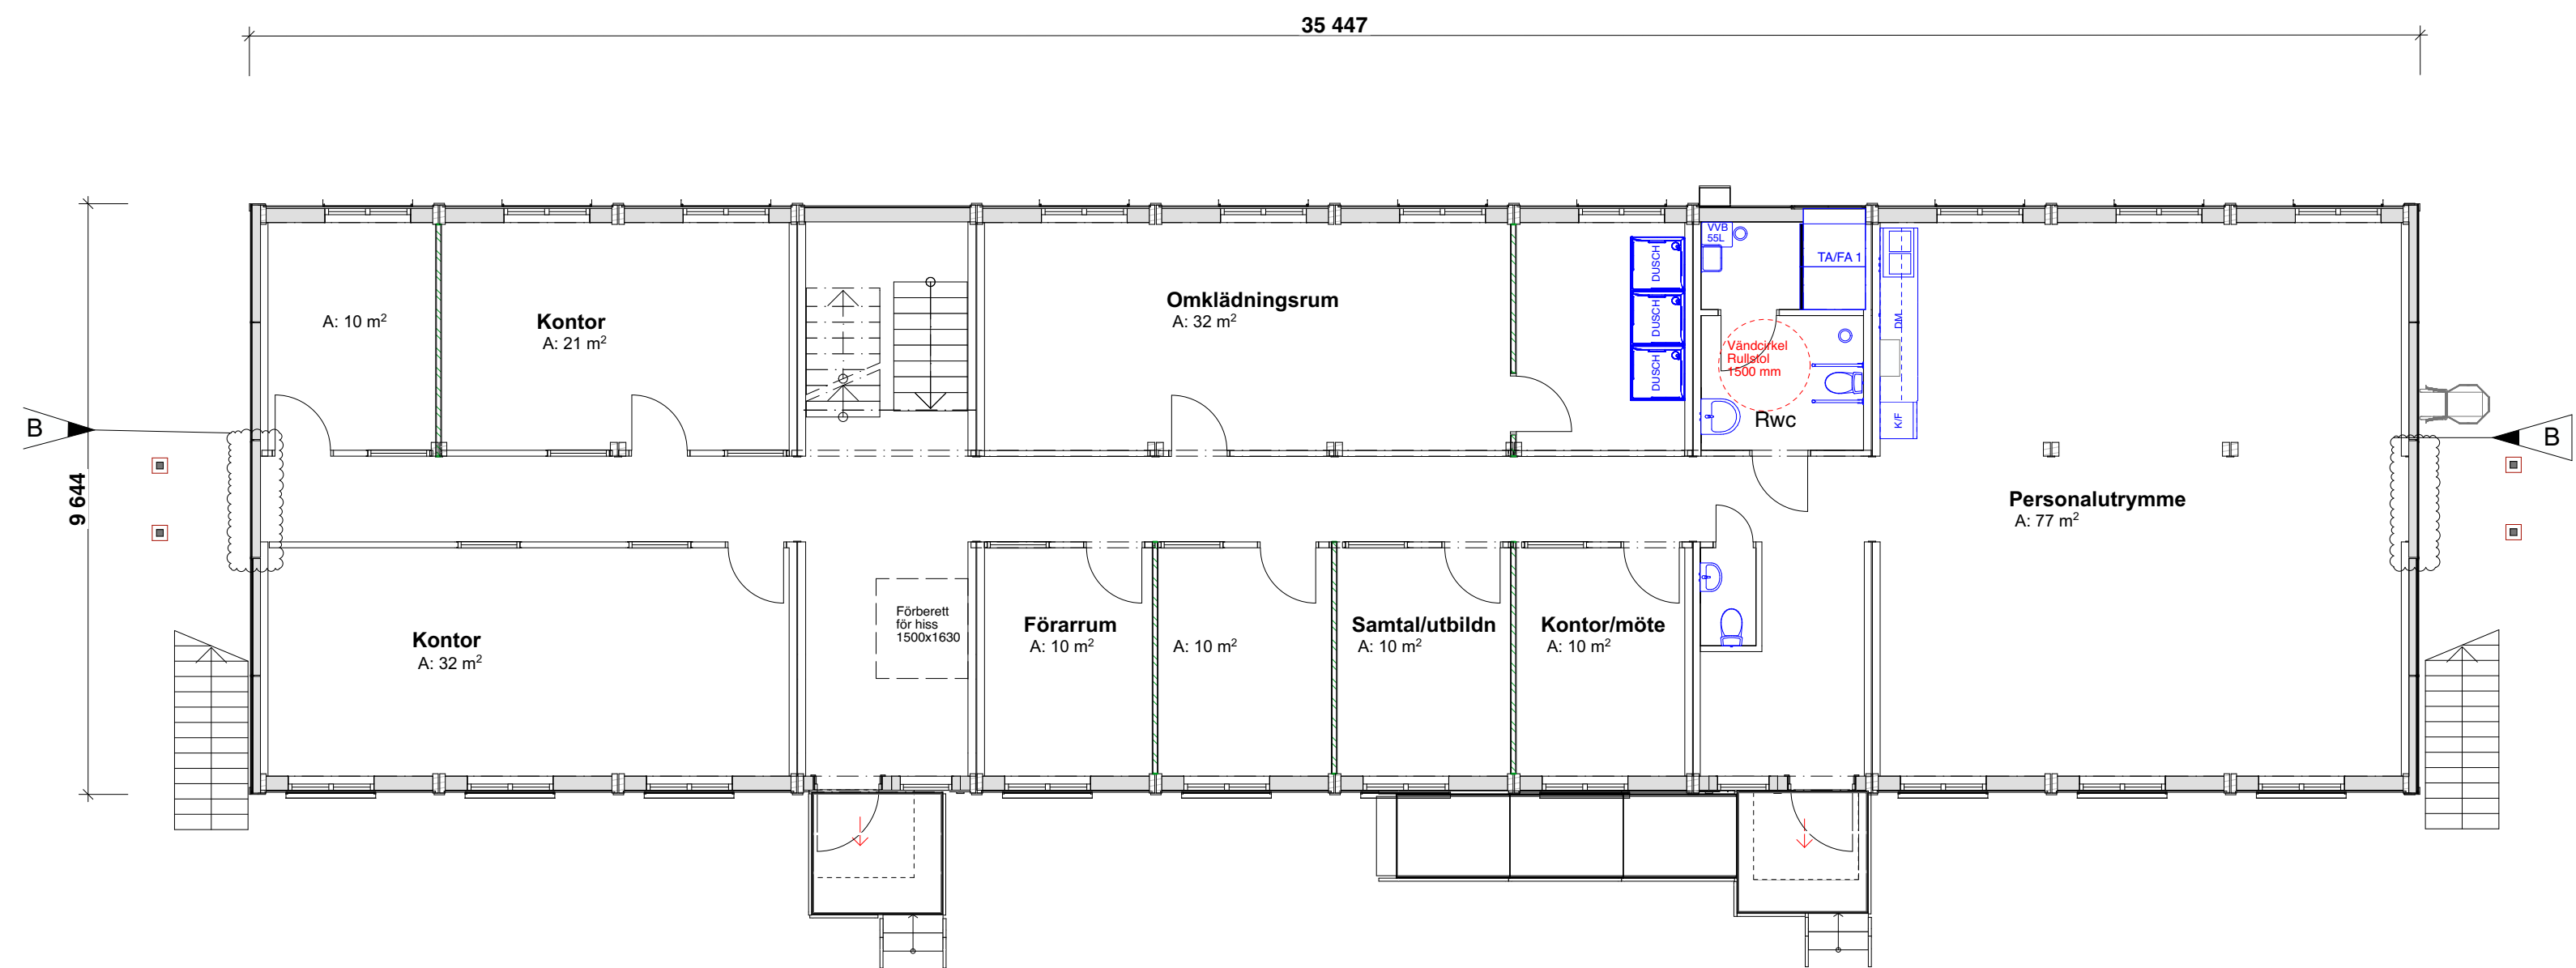

Plan 1
1:100

Ritningen är skyddad enligt upphovsrättslagen och får inte kopieras, spridas eller lösligt användas utan upphovsmannens medgivande

Ritningen är endast en förslagshandling.
Utrustning ingår enligt förfrågningsunderlag.

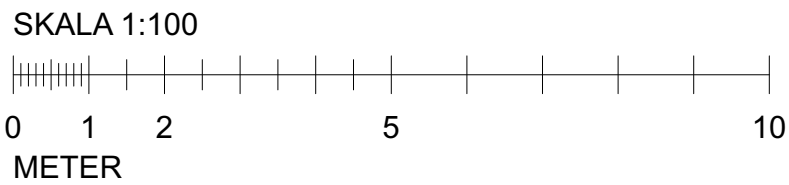

expandia

Expandia Modular AB
021-80 41 10
www.expandia.se
info@expandia.se

A			
BET			
Skala:	1:100		